

# کوٹیشن درکار ہیں



خواہشمند حضرات کی اطلاع کے لیے مشتہر کیا جاتا ہے کہ ادارہ ہذا

کامسیٹس انسٹیٹیوٹ آف انفارمیشن ٹیکنالوجی ساہیوال کیمپس میں کانفرنس روم میں وینائل فرش لگانا مقصود ہے جن کی تصریحات مندرجہ ذیل ہونگی۔

1. تمام فرش کی صفائی کر کے اچھی قسم کے سلوشن سے وینائل فرش لگانا ہوگا۔
  2. وینائل فرش کے لیے فرشی شیٹ محکمہ کی طرف سے دی گئی سیمپل شیٹ کے مطابق لگانا ہوگی۔
  3. تمام میٹریل منظور شدہ برانڈ کا استعمال کرنا ہوگا۔
  3. کام مکمل ہونے کے بعد بل جمع کرانا ہوگا۔
  4. کام کی ادائیگی بذریعہ کراس چیک ہوگی۔
  5. کسی قسم کی کوئی بھی ایڈوانس ادائیگی نہیں ہوگی۔
  6. کوٹیشن کی حتمی منظوری جناب کنوینئر کوٹیشن اوپننگ کمیٹی سے ہوگی۔
  7. کوٹیشن کو مسترد یا تبدیلی کی کوئی ٹھیکیدار چیلنج نہیں کر سکے گا یہ حق صرف کامسیٹس کمیٹی کے پاس محفوظ ہوگا۔
- نوٹ: کوٹیشنز مورخہ 03-04-2018 بوقت 10:30 تک ورکس آفس میں ہر صورت پہنچ جانی چاہیے۔

## المشتہر

محمد عامر رضا

سیکرٹری کوٹیشن اوپننگ کمیٹی کامسیٹس ساہیوال

0345-7421884, 040-4305004

**COMSATS INSTITUTE OF INFORMATION TECHNOLOGY SAHIWAL**

Civil Work


Flooring Work and Paint Work in Conference Room

**Civil Work**

<b>Sr #</b>	<b>Description</b>	<b>Qty</b>	<b>Unit</b>	<b>Rate</b>	<b>Amount</b>
1	Providing and laying PVC vinyl Flooring with skirting 1.50 mm thick etc.complete in all respects as directed by the Engineer Incharge.	674.88	Sft		
<b>Toatal Amount (Rs.)</b>					

---

Stamp & Signature of contractor

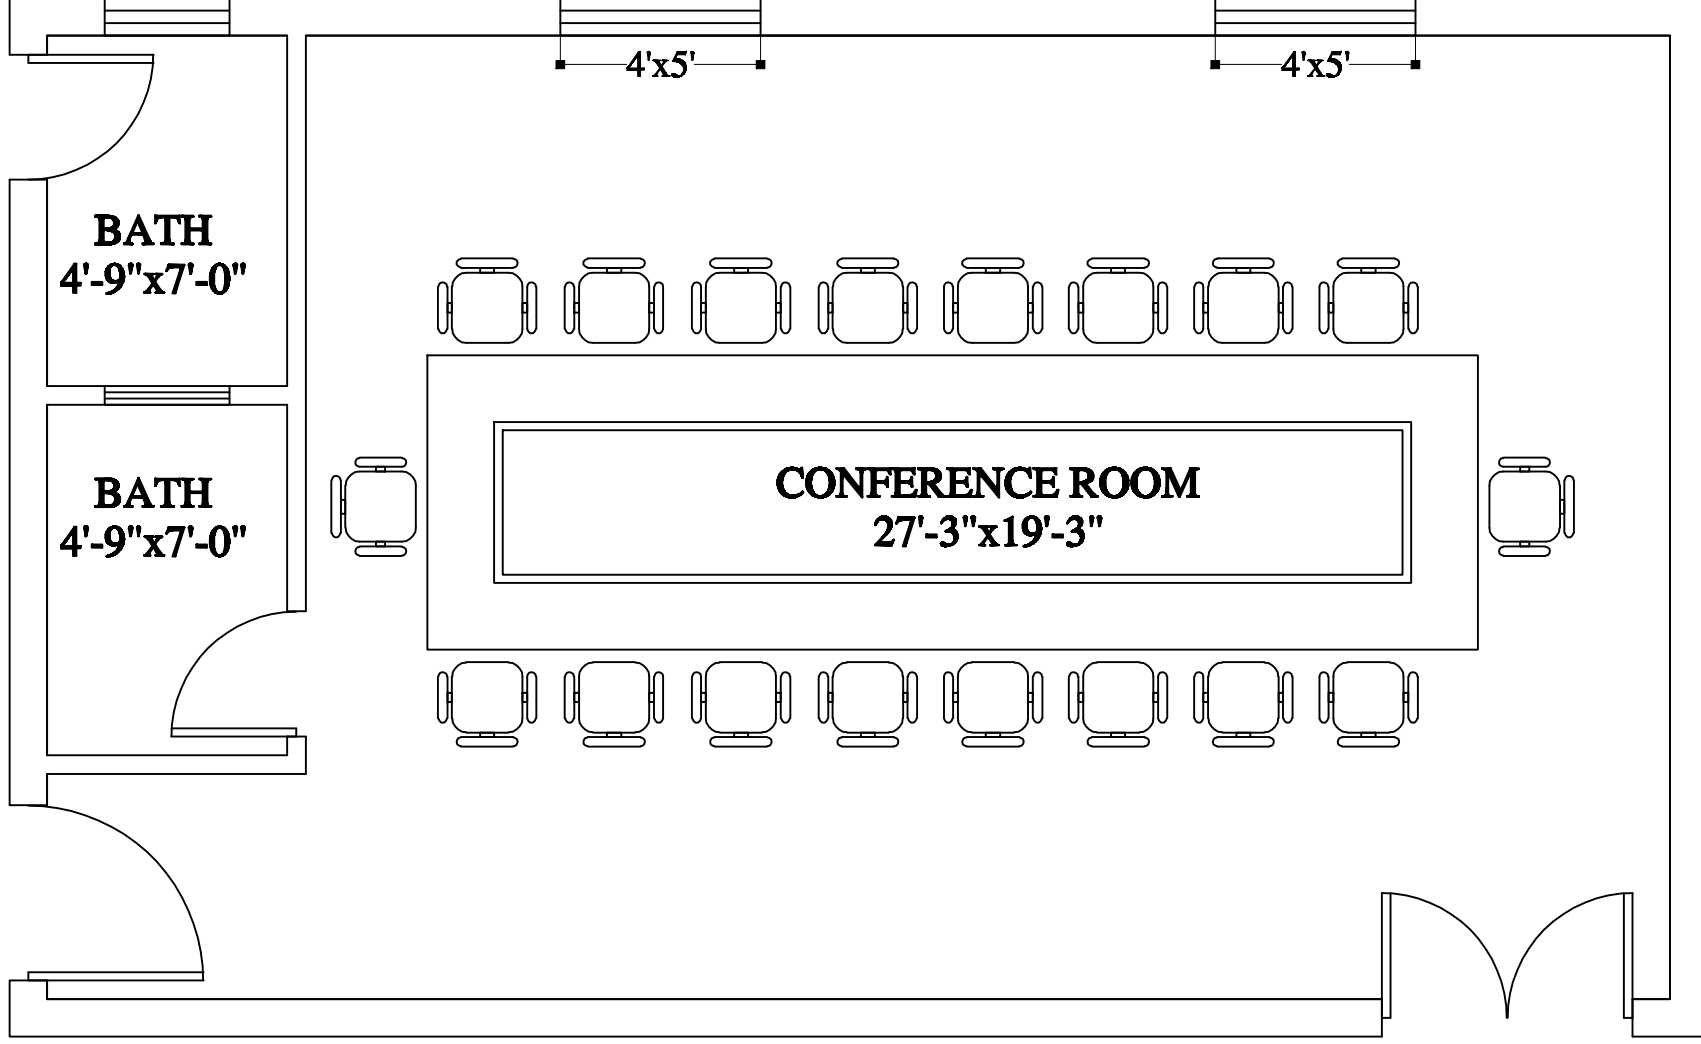

CLIENT:



**CONFERENCE ROOM**  
*Work Department*



**COMSATS CIVIL ENG.D**  
ARCHITECTS, ENGINEERS, PLANNERS  
muhammad@comsats.com.pk  
COMSATS ROAD OFFICE ROAD, SPRINGFIELD, P.O. BOX 406604

DESIGN TYPE:

**CONFERENCE ROOM**  
**(CIT.CEN.D) 2018**  
**27'-3"x19'-3"**

DESIGN:

Muzamil Hamzah

APPROVED:

Muzamil Hamzah

SCALE:

1/4"=1'-0"

CHECKED BY:

S.M.Amir Raza Bhakshani

DATE:

21-10-2017

DWG. NO.

**A-02**